


Déclaration de Projet valant mise en compatibilité du PLU

Extrait de projet de zonage

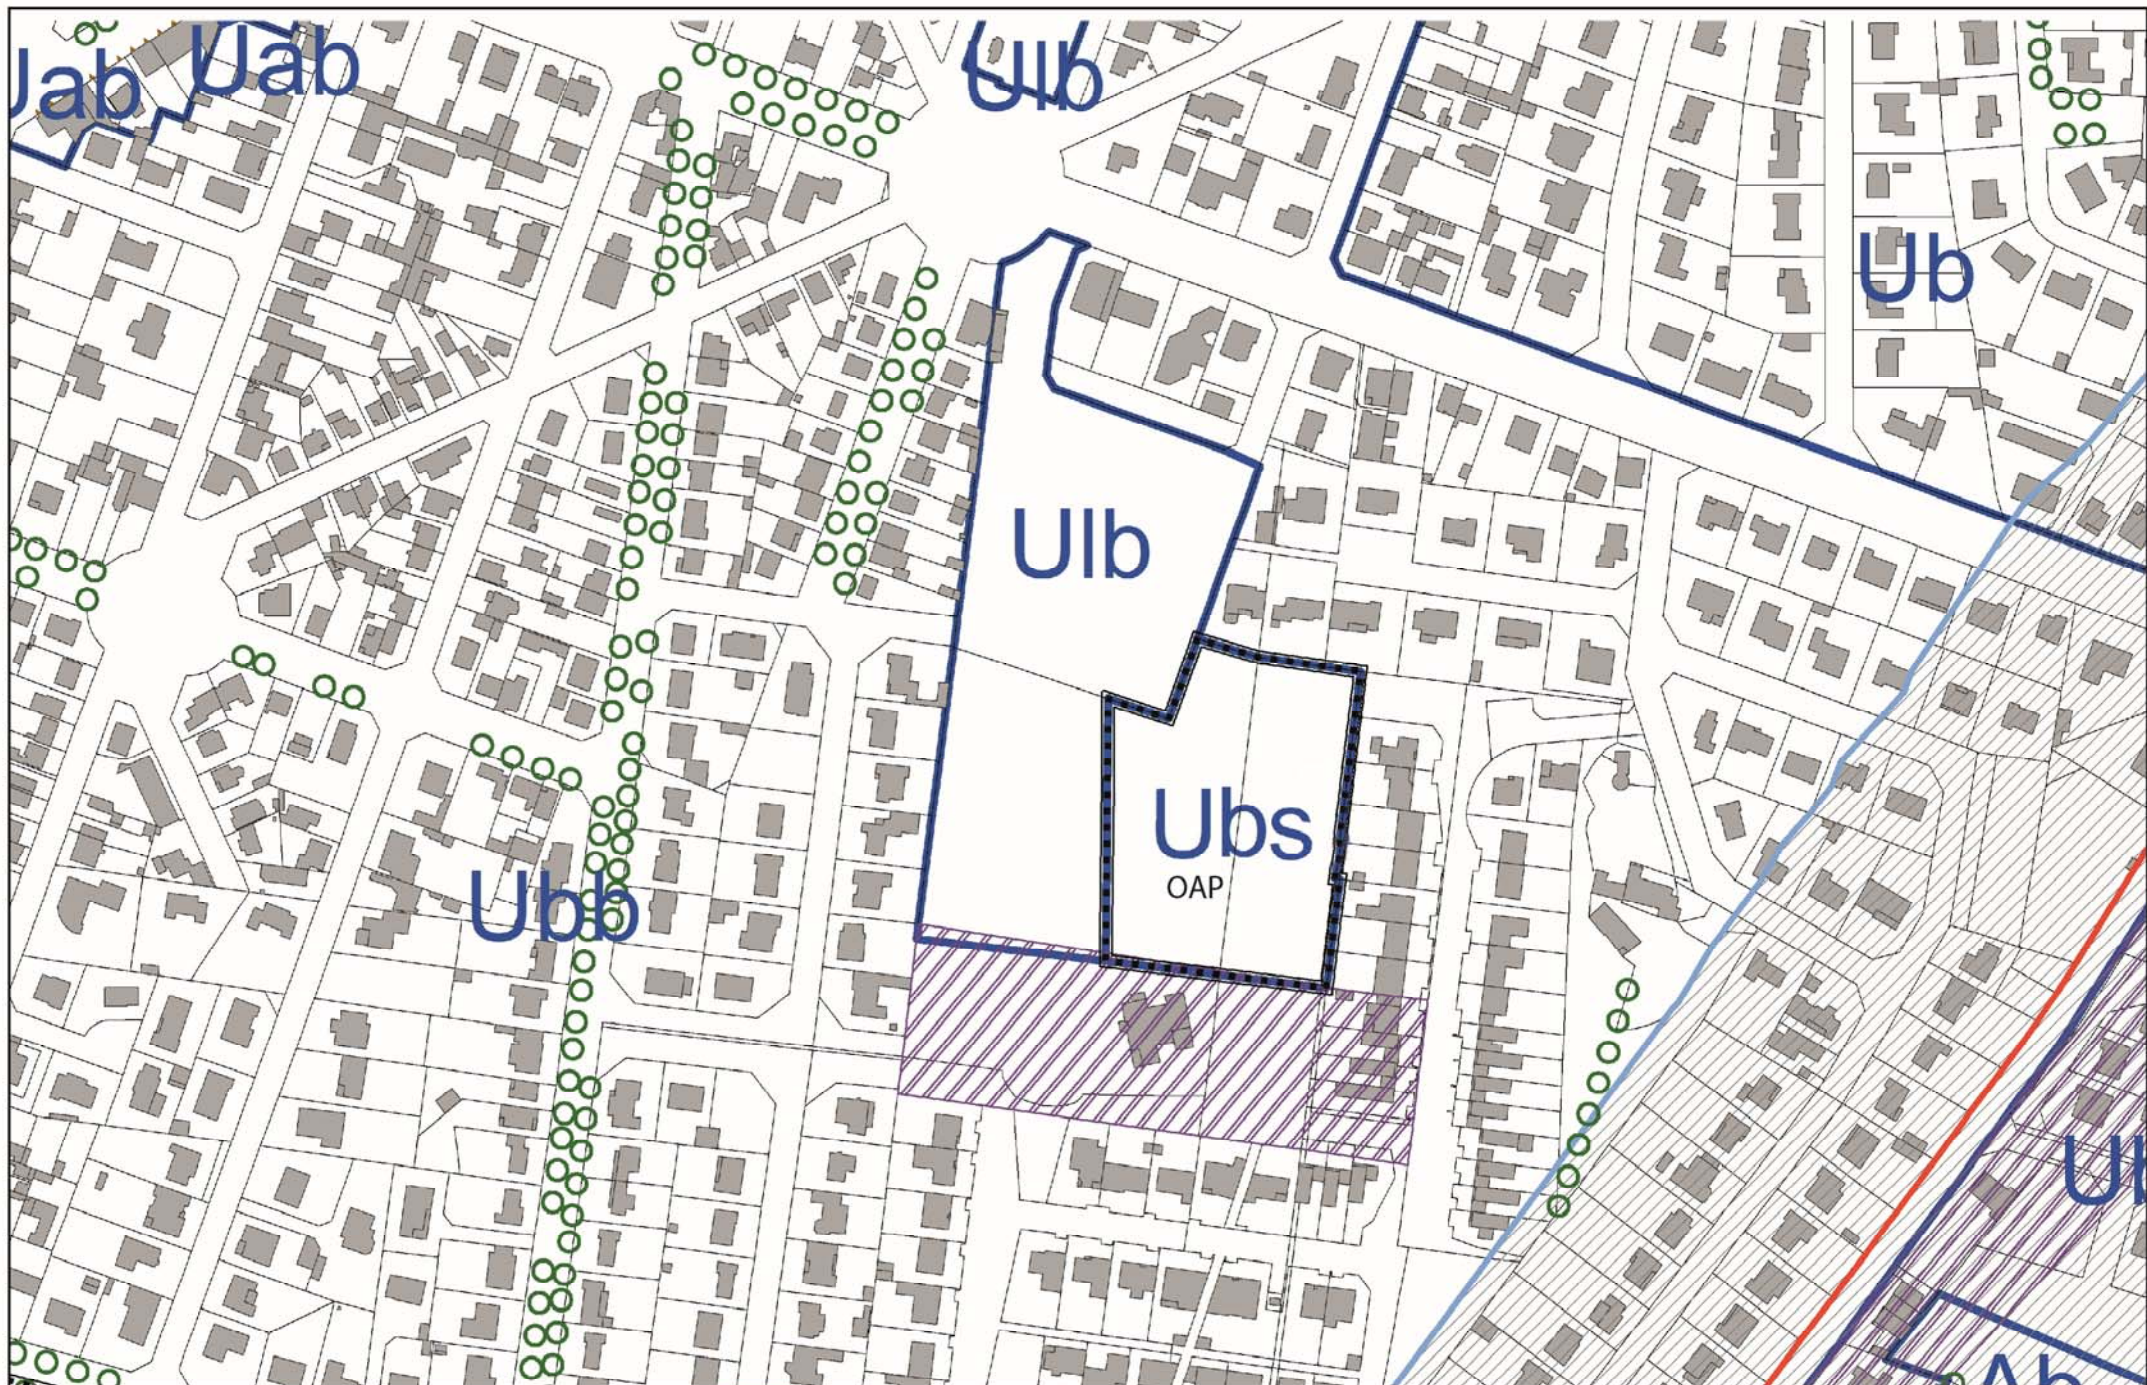

AGENCE CITTÉ CLAES

ARCHITECTURE URBANISME PAYSAGE

6 rue G. Eiffel . case 4005 . 44 809 Saint Herblain cedex . 02 51 78 67 97

agence.citte-claes@citte.biz



SAINT MICHEL CHEF CHEF - PROJET DE PLU

0 20 40 60 80 100 120 140 160 180 200m



Nov 2024